





INTEGRATION SUR PHOTO N°2

PC 5	FACADES	ECHELLE 1/100
21-10	COMMUNE DE BRENNILIS	
13-03-13	CONSTRUCTION D'UNE BIBLIOTHEQUE "MAISON POUR TOUS"	
Dates modifications 16-11-12		
10 rue CIE Roger BARBE 80135 22301 LANNION		16, RUE VILLENEUVE 29600 MORLAIX
TEL: 02 98 37 01 60 FAX: 02 98 37 14 00		TEL: 02 98 88 01 88 FAX: 02 98 67 44 01
SERVI D'ARCHITECTURE TOMMY - MARTIN		etommy@orange.fr

PC 40
dossier spécifique N°4


PERMIS MODIFICATIF
PC 029 018 12 00005 01



FACADE NORD



FACADE OUEST

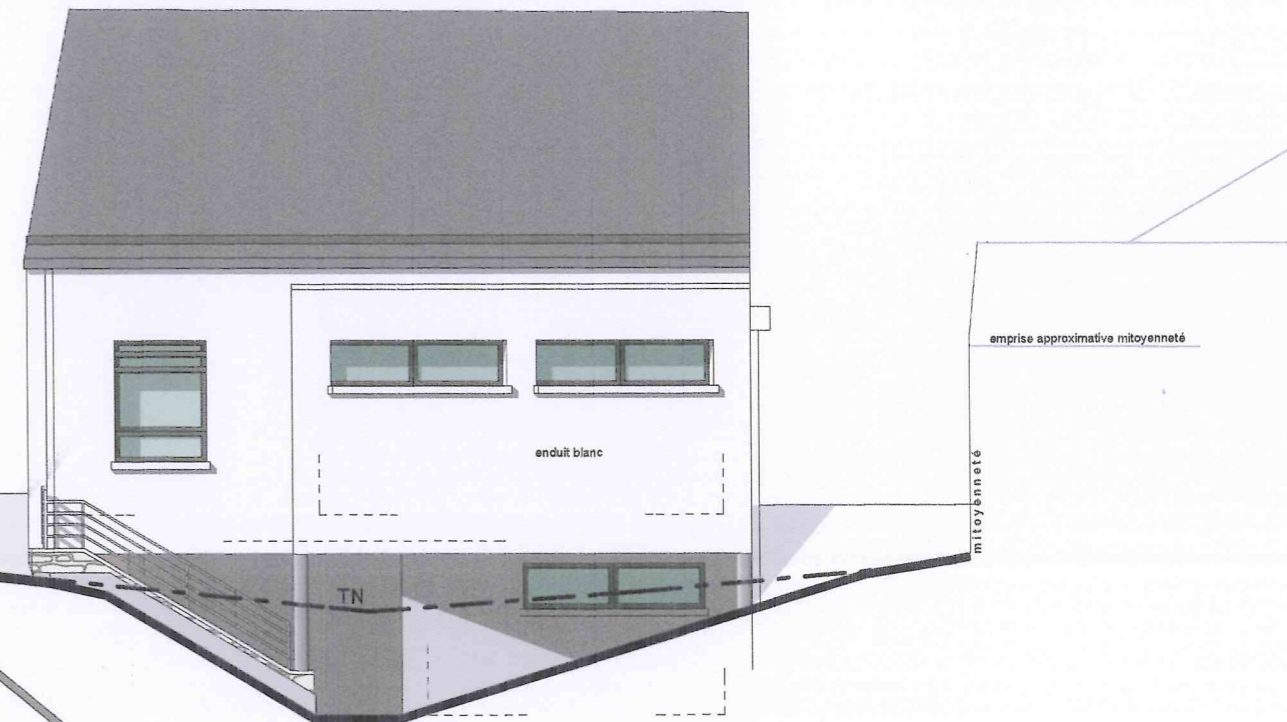

FACADE EST



FACADE SUD

PHOTO 3


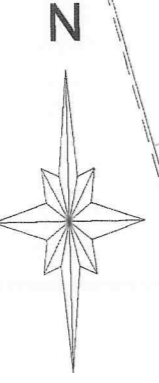




PHOTO 1

PHOTO 2

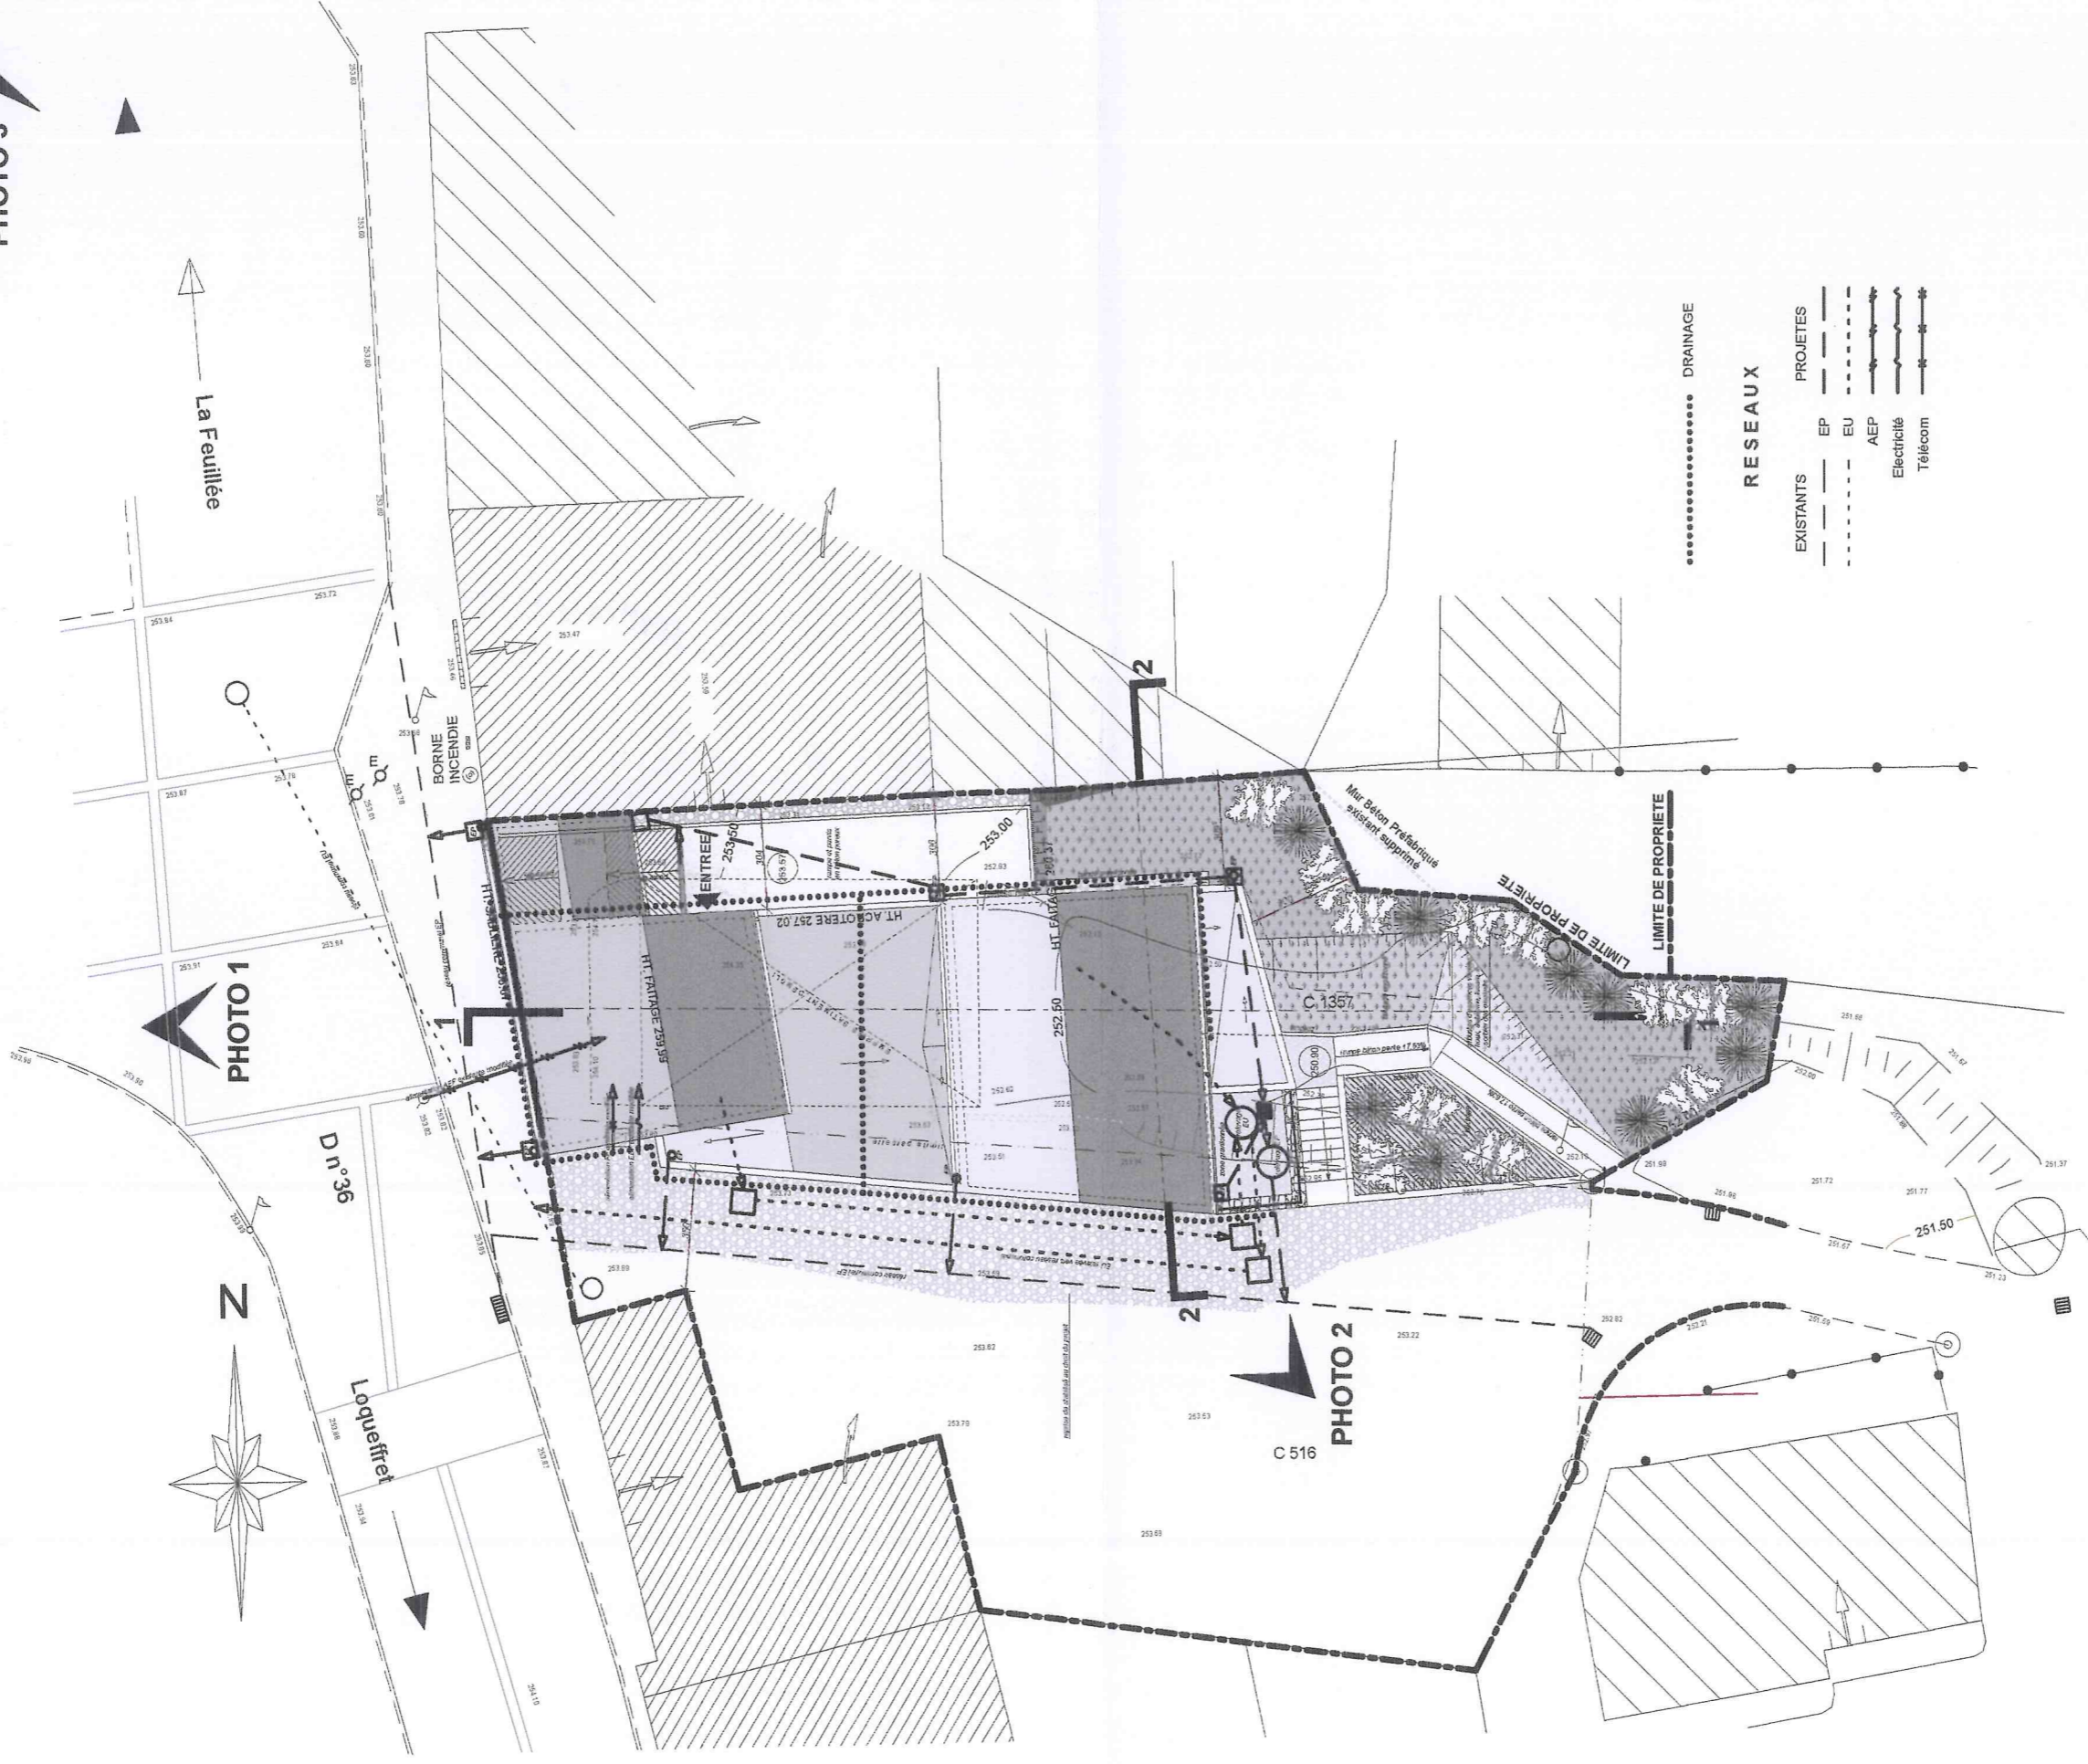

..... DRAINAGE

RESEAUX

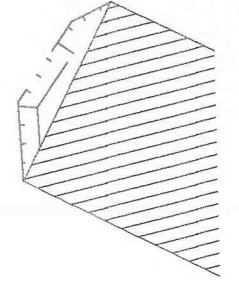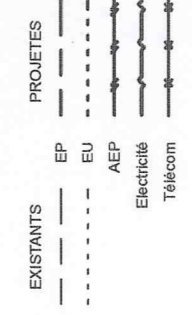


PC 40 dossier spécifique N°4
PC 39 dossier spécifique N°6

PERMIS MODIFICATIF

PC 2 & 5	PLAN DE MASSE ET DE TOITURES	ECHELLE 1/200
21-10	COMMUNE DE BRENNILIS	
13-03-1312	CONSTRUCTION D'UNE BIBLIOTHEQUE "MAISON POUR TOUS"	
<small>Dates modifications</small> 10 rue CIE Roger BARBE 90135 22001 LANNION TEL: 02 96 37 01 60 FAX: 02 96 37 14 00 		
<small>16, RUE VILLENEUVE 29600 MORLAIX TEL: 02 96 89 01 86 FAX: 02 96 87 44 01 ecomy@compagnie.com</small>		


PC 029018 120000501

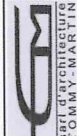PLAN REZ DE RUE		ECHELLE 1/100
21-10	COMMUNE DE BRENNILIS	
13-03-13	CONSTRUCTION D'UNE BIBLIOTHEQUE "MAISON POUR TOUS"	
		
10 rue CIE Roger BARBE 90135 22301 LANNION TEL: 02 96 37 01 60 FAX: 02 96 37 14 00 <small>www.brennilis.com</small>		16 RUE VILLELUIVE 29600 MORLAIX TEL: 02 96 86 01 88 FAX: 02 98 87 44 01

PC 40
dossier spécifique N°5

PC 39
dossier spécifique N°7

PERMIS MODIFICATIF
PC 029 018 12 0000 5 01

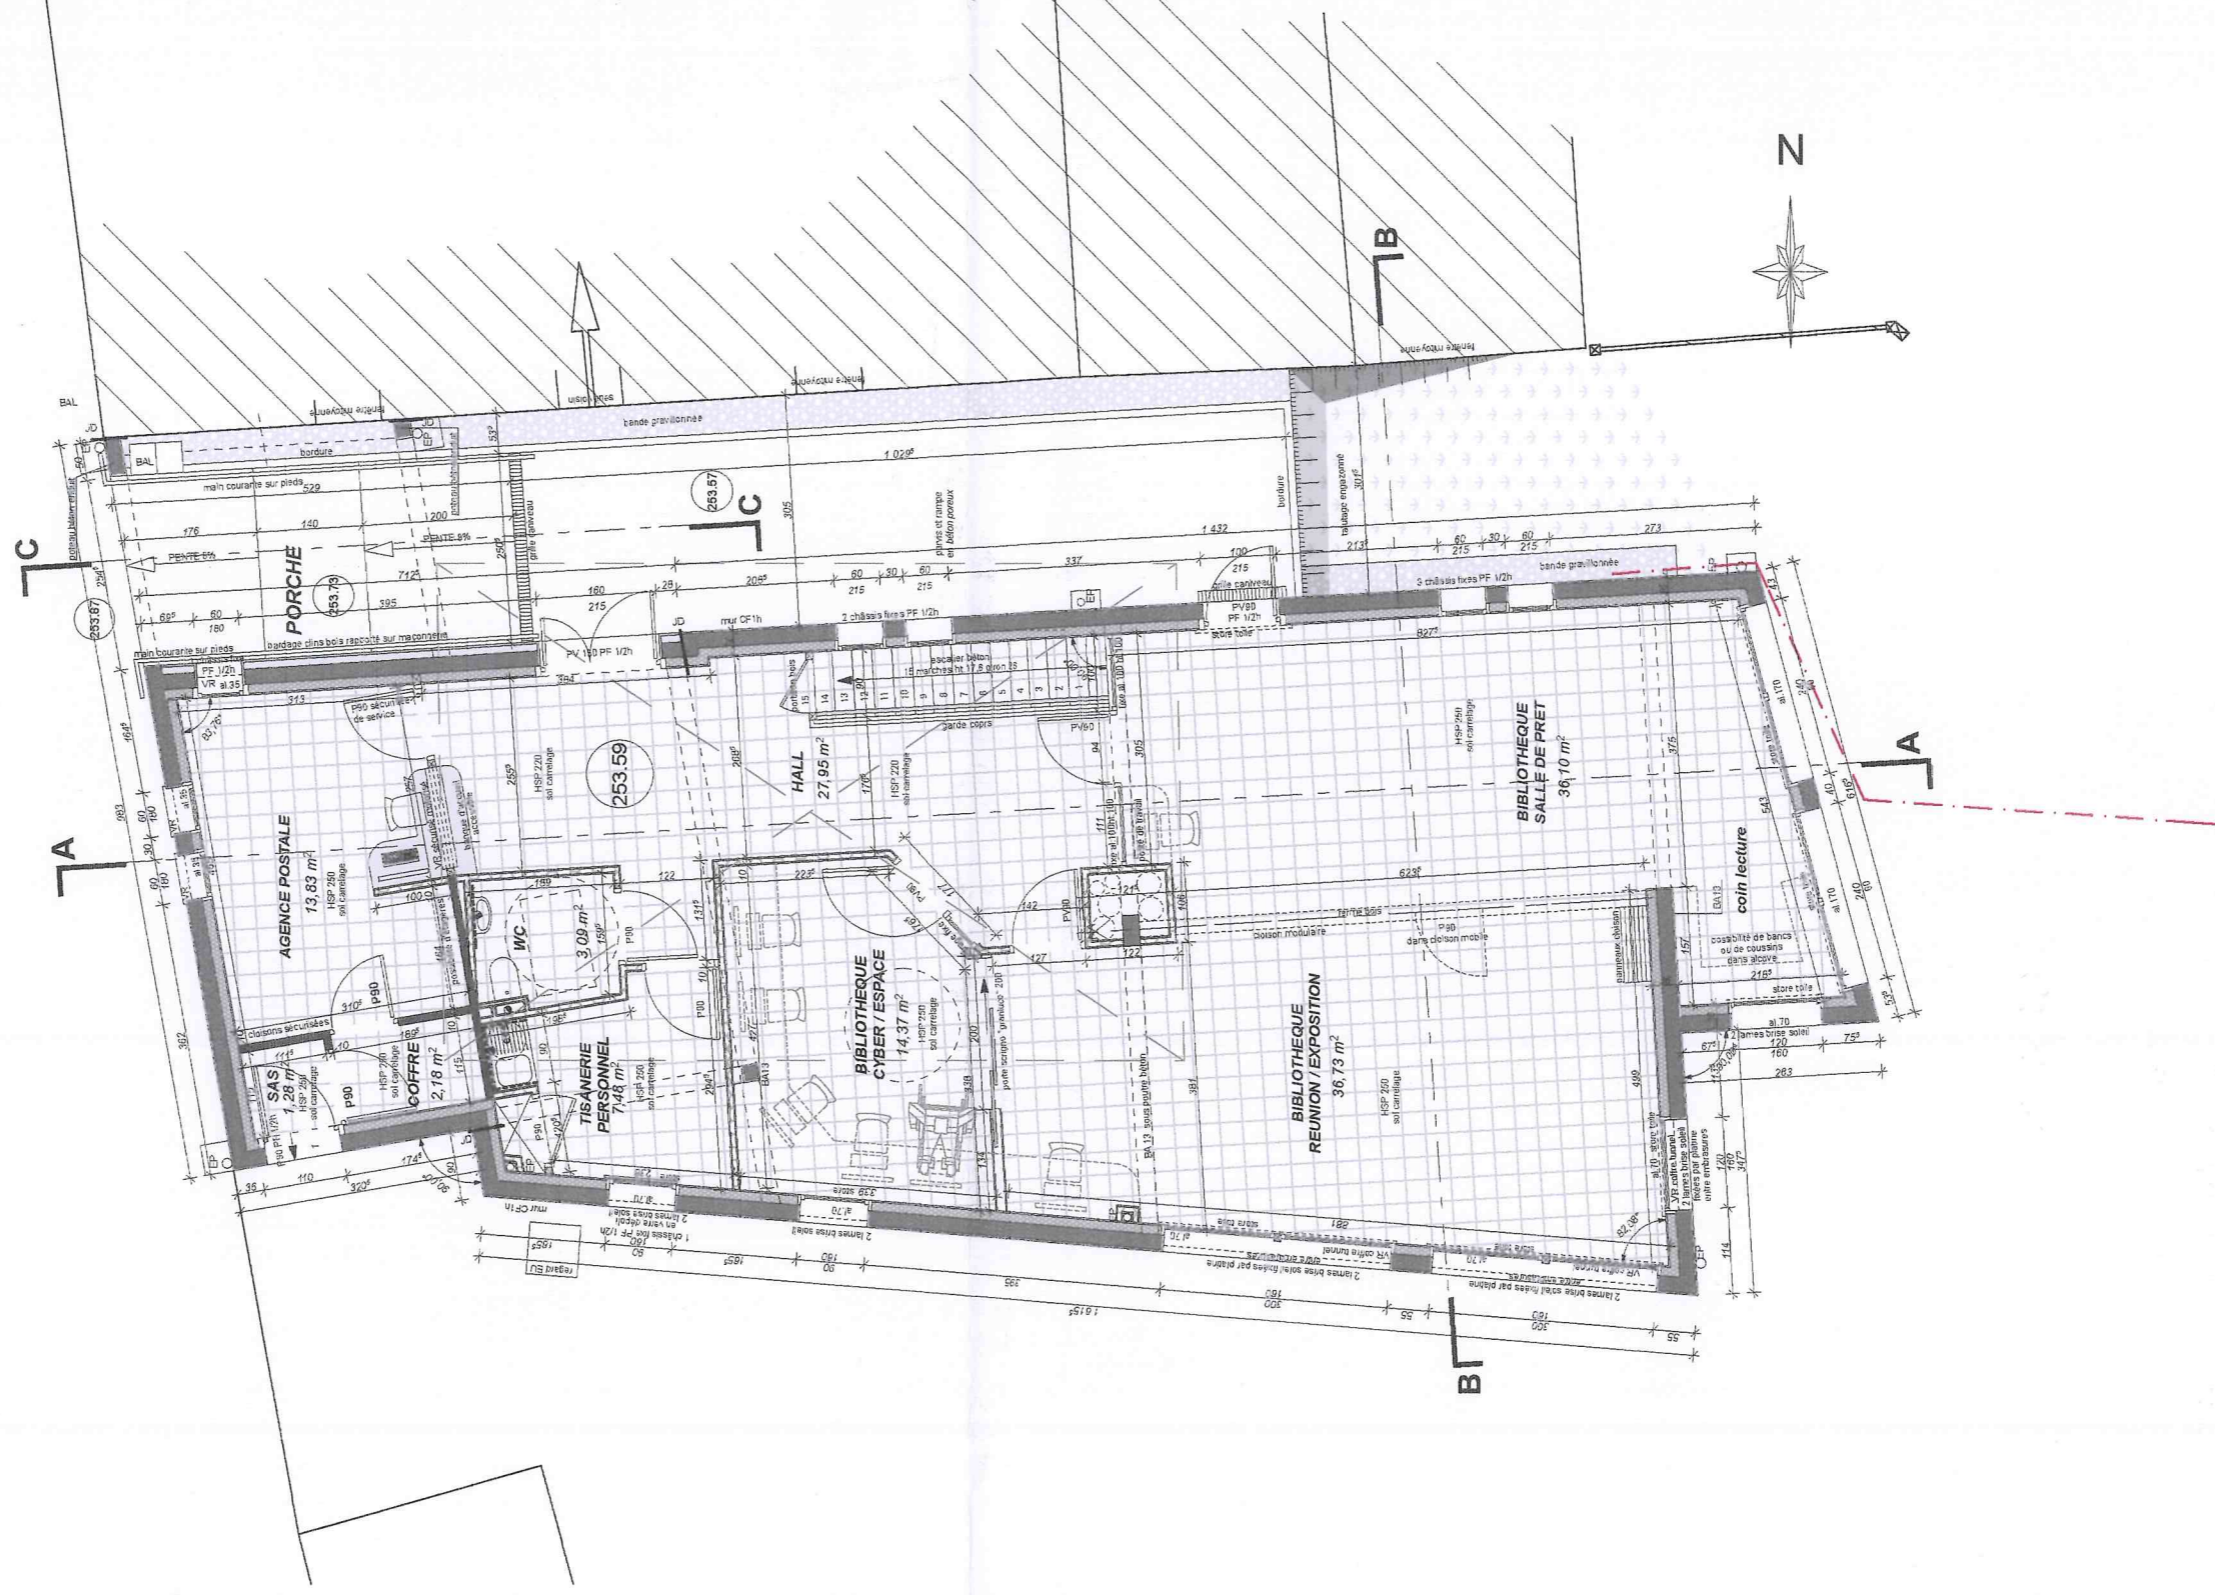

PLAN TRANSMIS A TITRE INFORMATIF


**NIVEAU
NON ACCESSIBLE AU PUBLIC**

PLAN REZ DE JARDIN	ECHELLE 1/100
21-10	COMMUNE DE BRENNILLIS
01-10-12	CONSTRUCTION D'UNE BIBLIOTHEQUE "MAISON POUR TOUS"
Dates modifications	
10 rue CIE Roger BARBE 801 35 22301 LANNION TEL. 02 96 57 01 60 FAX. 02 96 57 14 00	
16, RUE VILLENEUVE 29600 MORLAIX TEL. 02 96 86 01 88 FAX. 02 96 87 44 01	
COMMUNITE COMMUNALE DE BRENNILLIS	

PERMIS MODIFICATIF

PC 40
dossier spécifique N°5
PC 39
dossier spécifique N°7

PC 029 018 12 00005 01

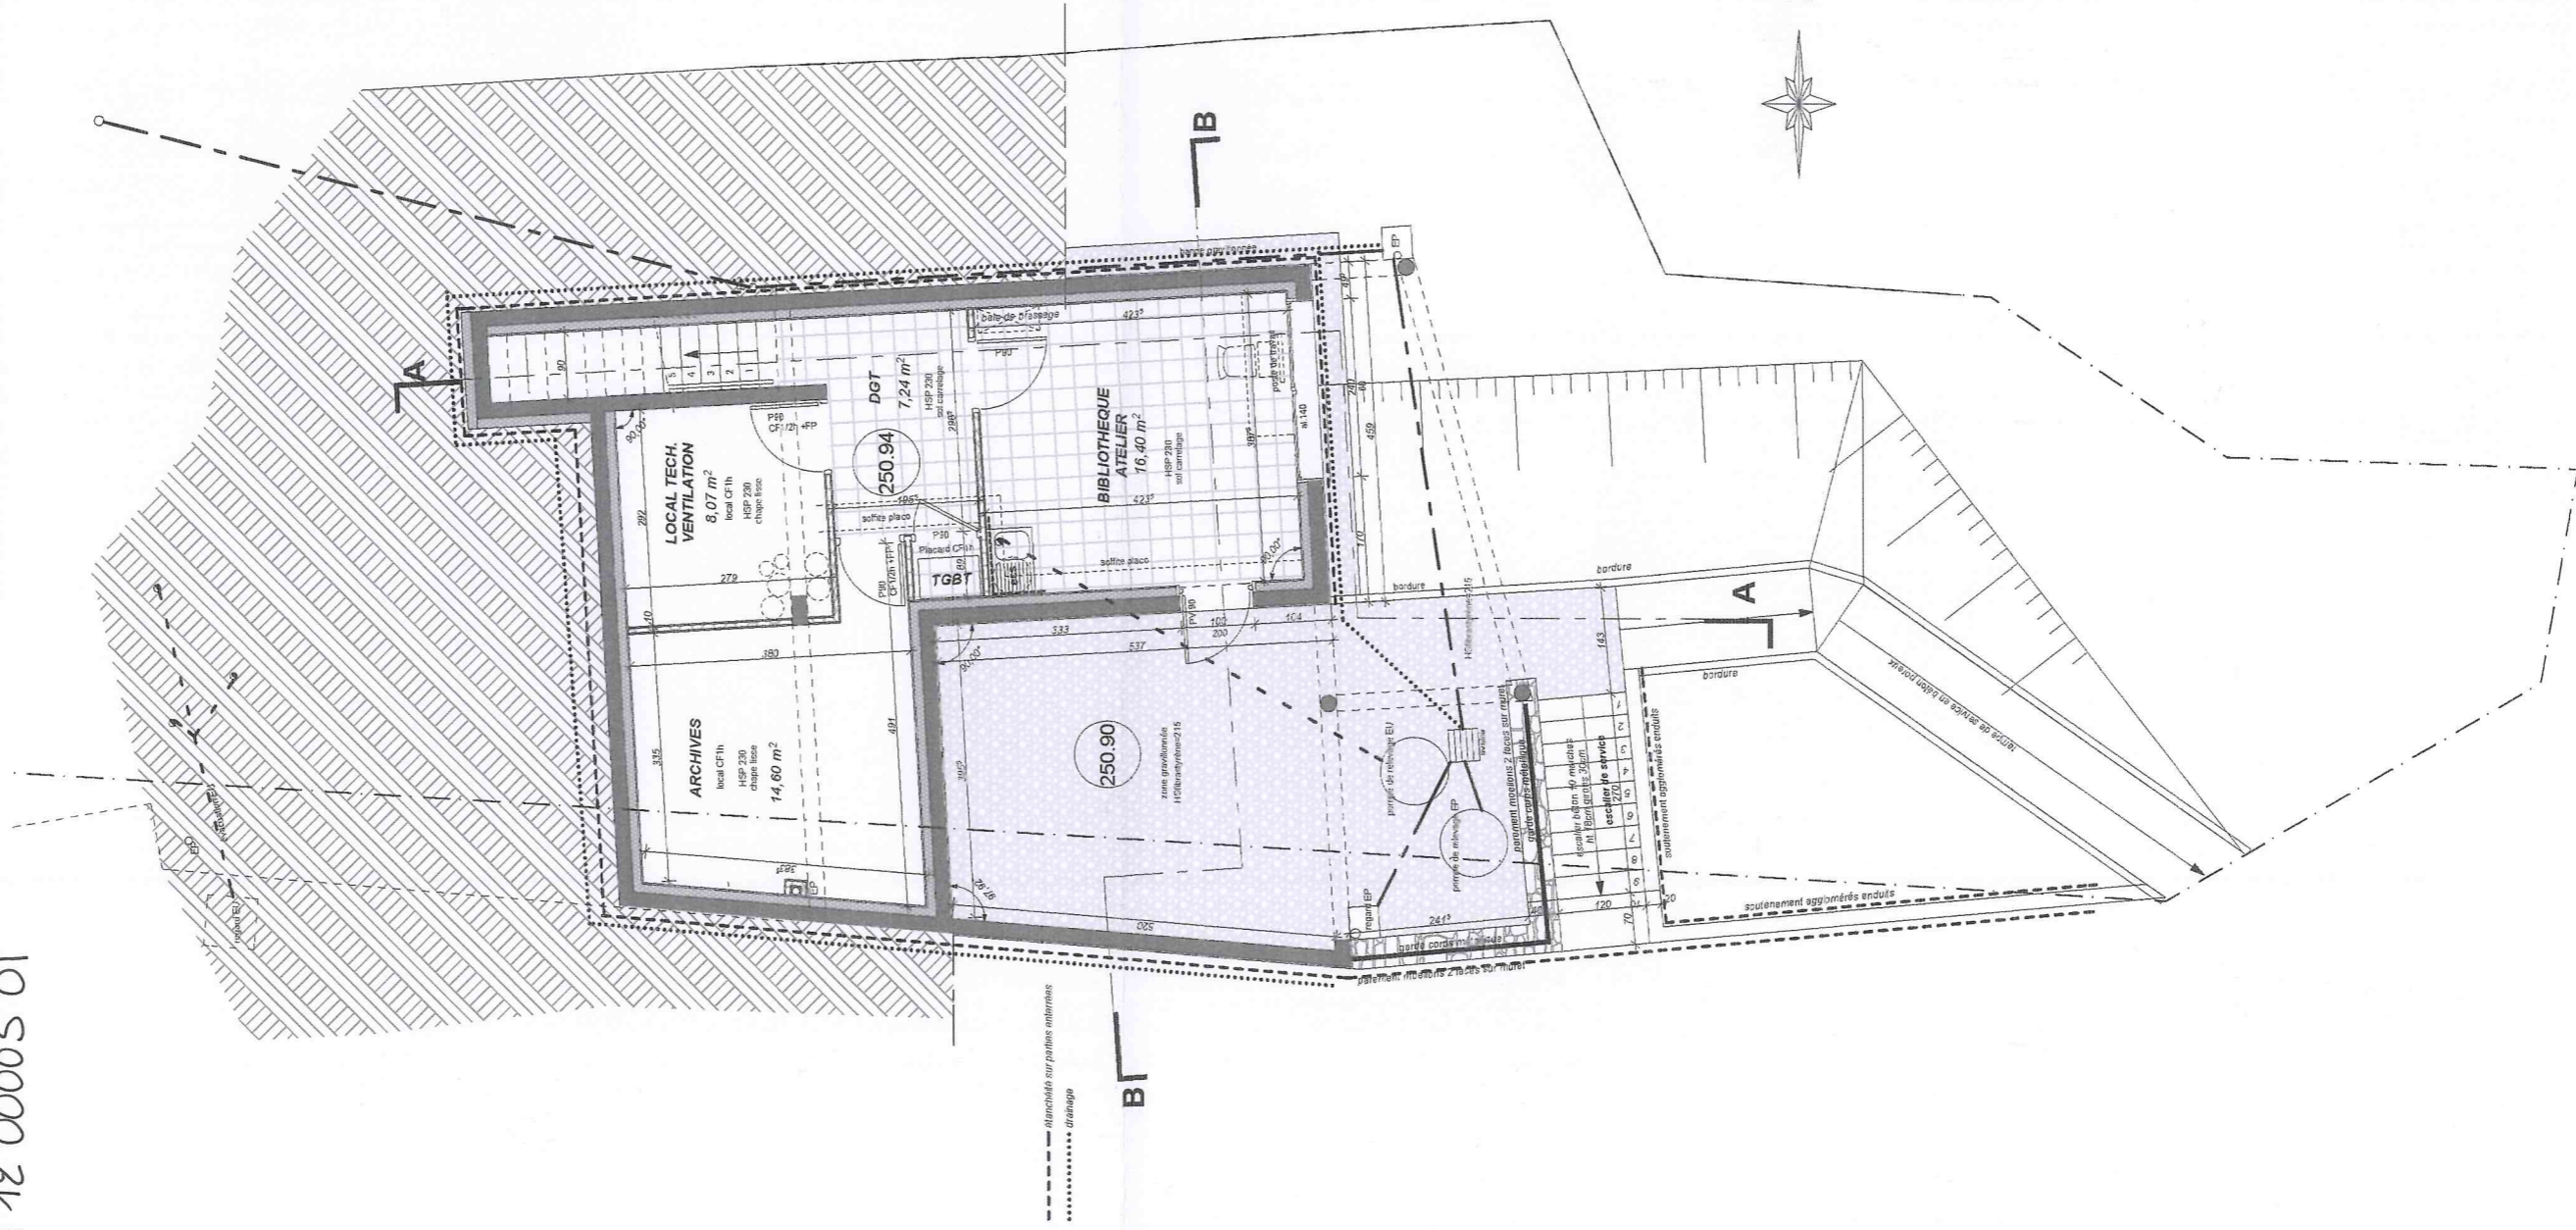


PC 3	COUPES	ECHELLE 1/100
21-10	COMMUNE DE BRENNILIS	
13-03-13	CONSTRUCTION D'UNE BIBLIOTHEQUE "MAISON POUR TOUS"	
Dates modifications		
10 rue CIE Roger BARBE 80135 22301 LANNION TEL: 02 96 37 01 60 FAX: 02 96 37 14 00		16, RUE VILLENEUVE 29600 MORLAIX TEL: 02 98 88 01 88 FAX: 02 98 87 44 01
		

PC 40
dossier spécifique N°5


PERMIS MODIFICATIF

PC 029 01812 00005 01


 zone à décaisser

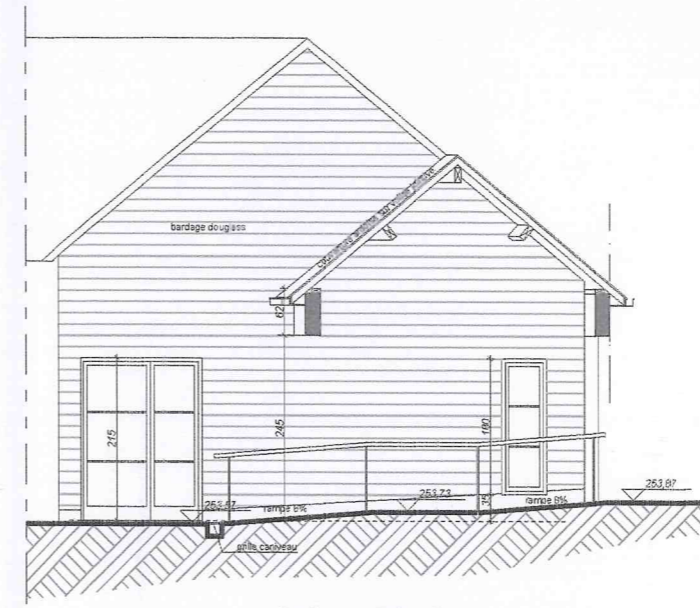

COUPE C

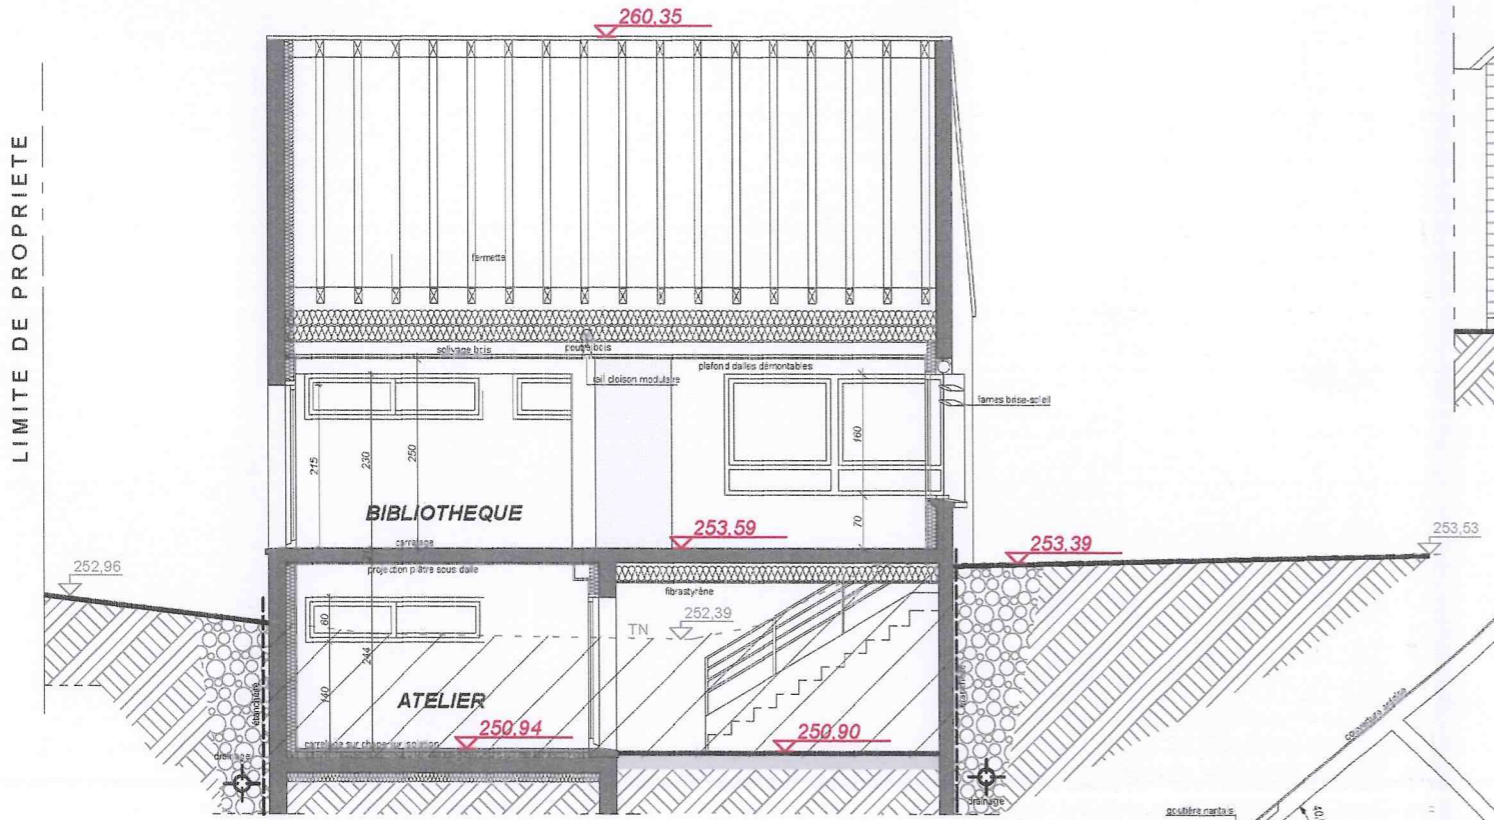

COUPE 2

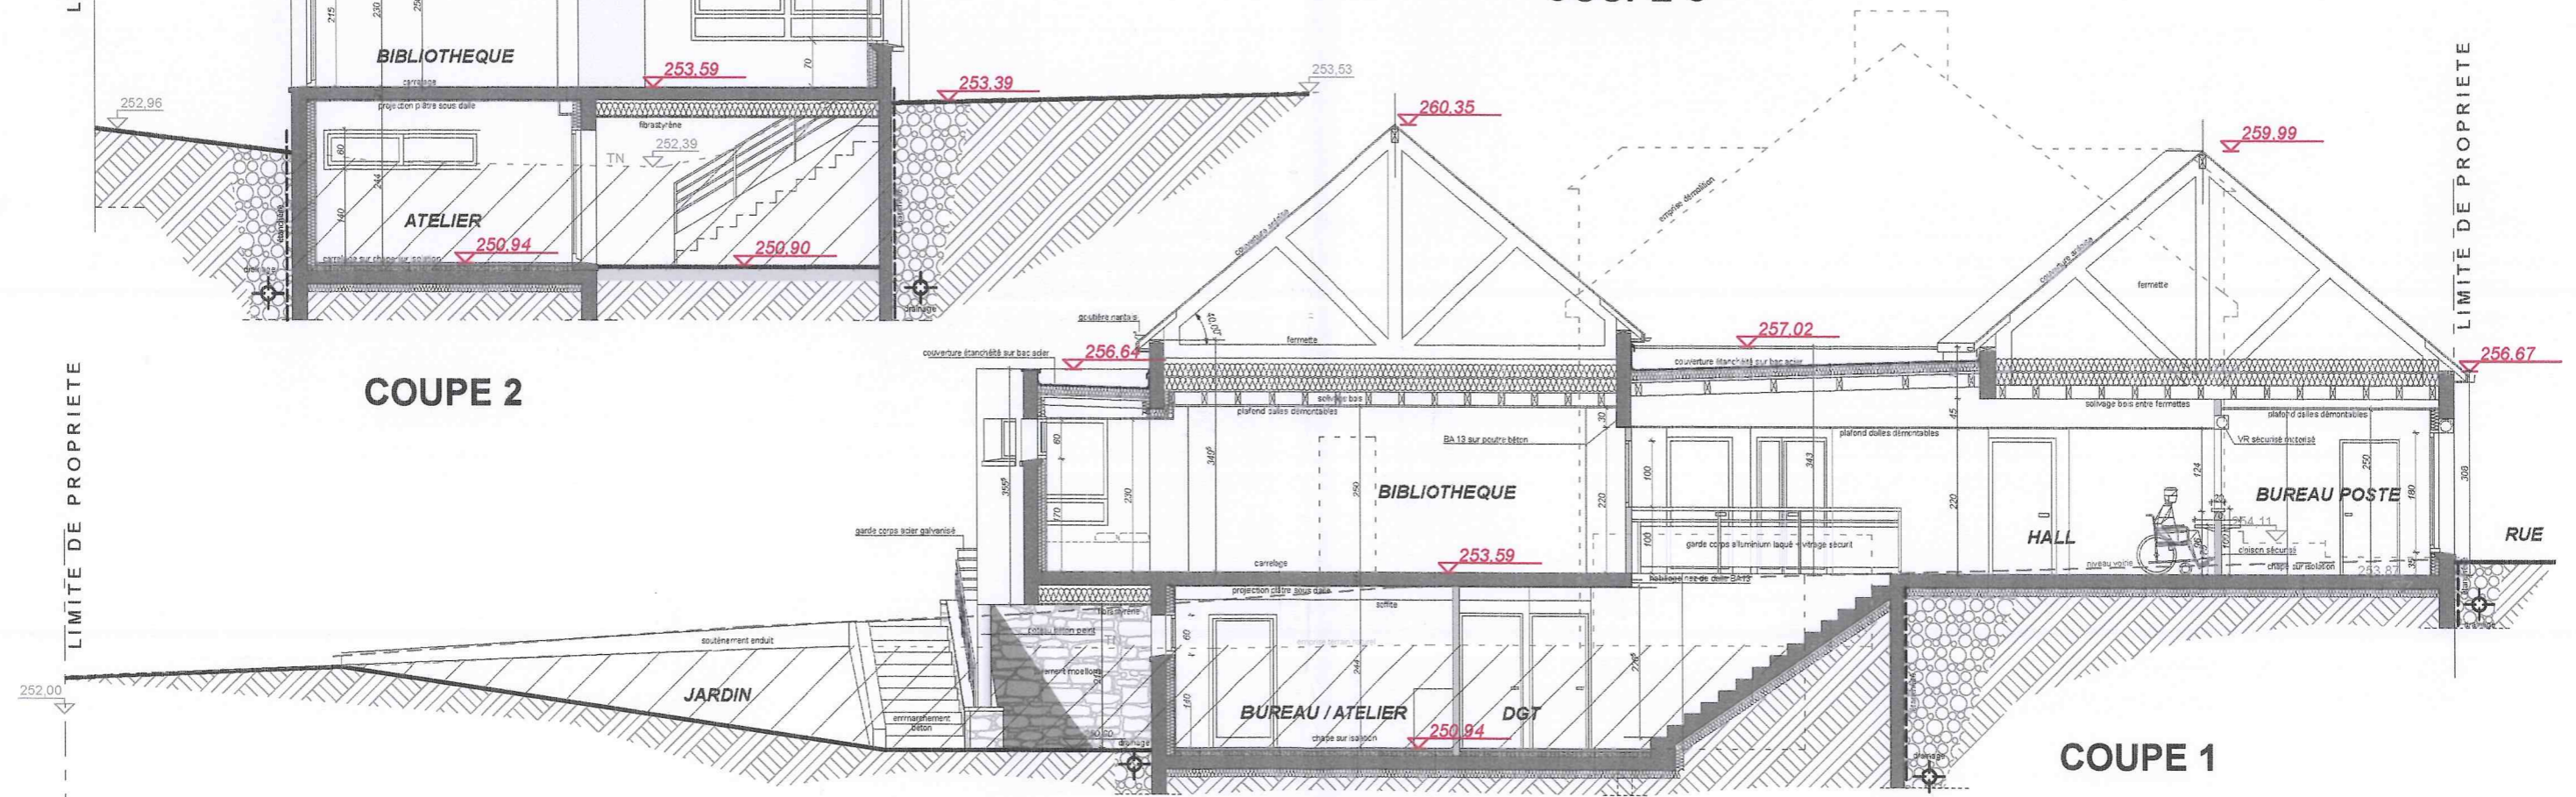

COUPE 1