



EXTRAIT DU REGISTRE DES DÉLIBÉRATIONS DU CONSEIL MUNICIPAL

Nombre de Conseillers :

en exercice 11
présents 10
votants 11

L'an deux mille quatre,
le : 10 JUIN à 20 heures.

le Conseil municipal de la commune de BRENNILIS
dûment convoqué, s'est réuni en session / ordinaire,
à la Mairie, sous la présidence de M. r CORRE YVES

Maire.

Date de convocation du Conseil municipal : 03.06.04

OBJET :

Aménagement de la voirie
autour du commerce

PRÉSENTS : MM. CORRE YVES MANAC'H ALEXIS TROADEC BERCH'ED
CHEVRAY GILBERT LE FLOC'H JEAN-YVES ROYGNAN
CYRILLE MAGOARIEC OLIVIER GRUAT MADENN
GERARDIN MARCEL

ABSENT : MOCAER SANDRINE (procuration à MANAC'H Alexis)
secrétaire de séance : LE FLOC'H Jean-Yves

2 devis :

.sté VOURCH de SIZUN : 21 360,88 euros TTC

. DDE : 51 000 euros TTC


ACCORD du Conseil Municipal donné aux éts VOURCH pour réaliser les travaux .

Fait à BRENNILIS, les jour, mois et an que dessus.

Le Maire,


Y. CORRE.



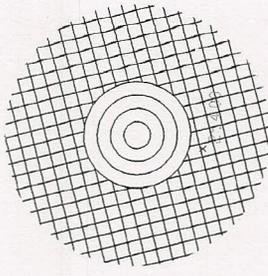

Borne kilométrique

RD 36

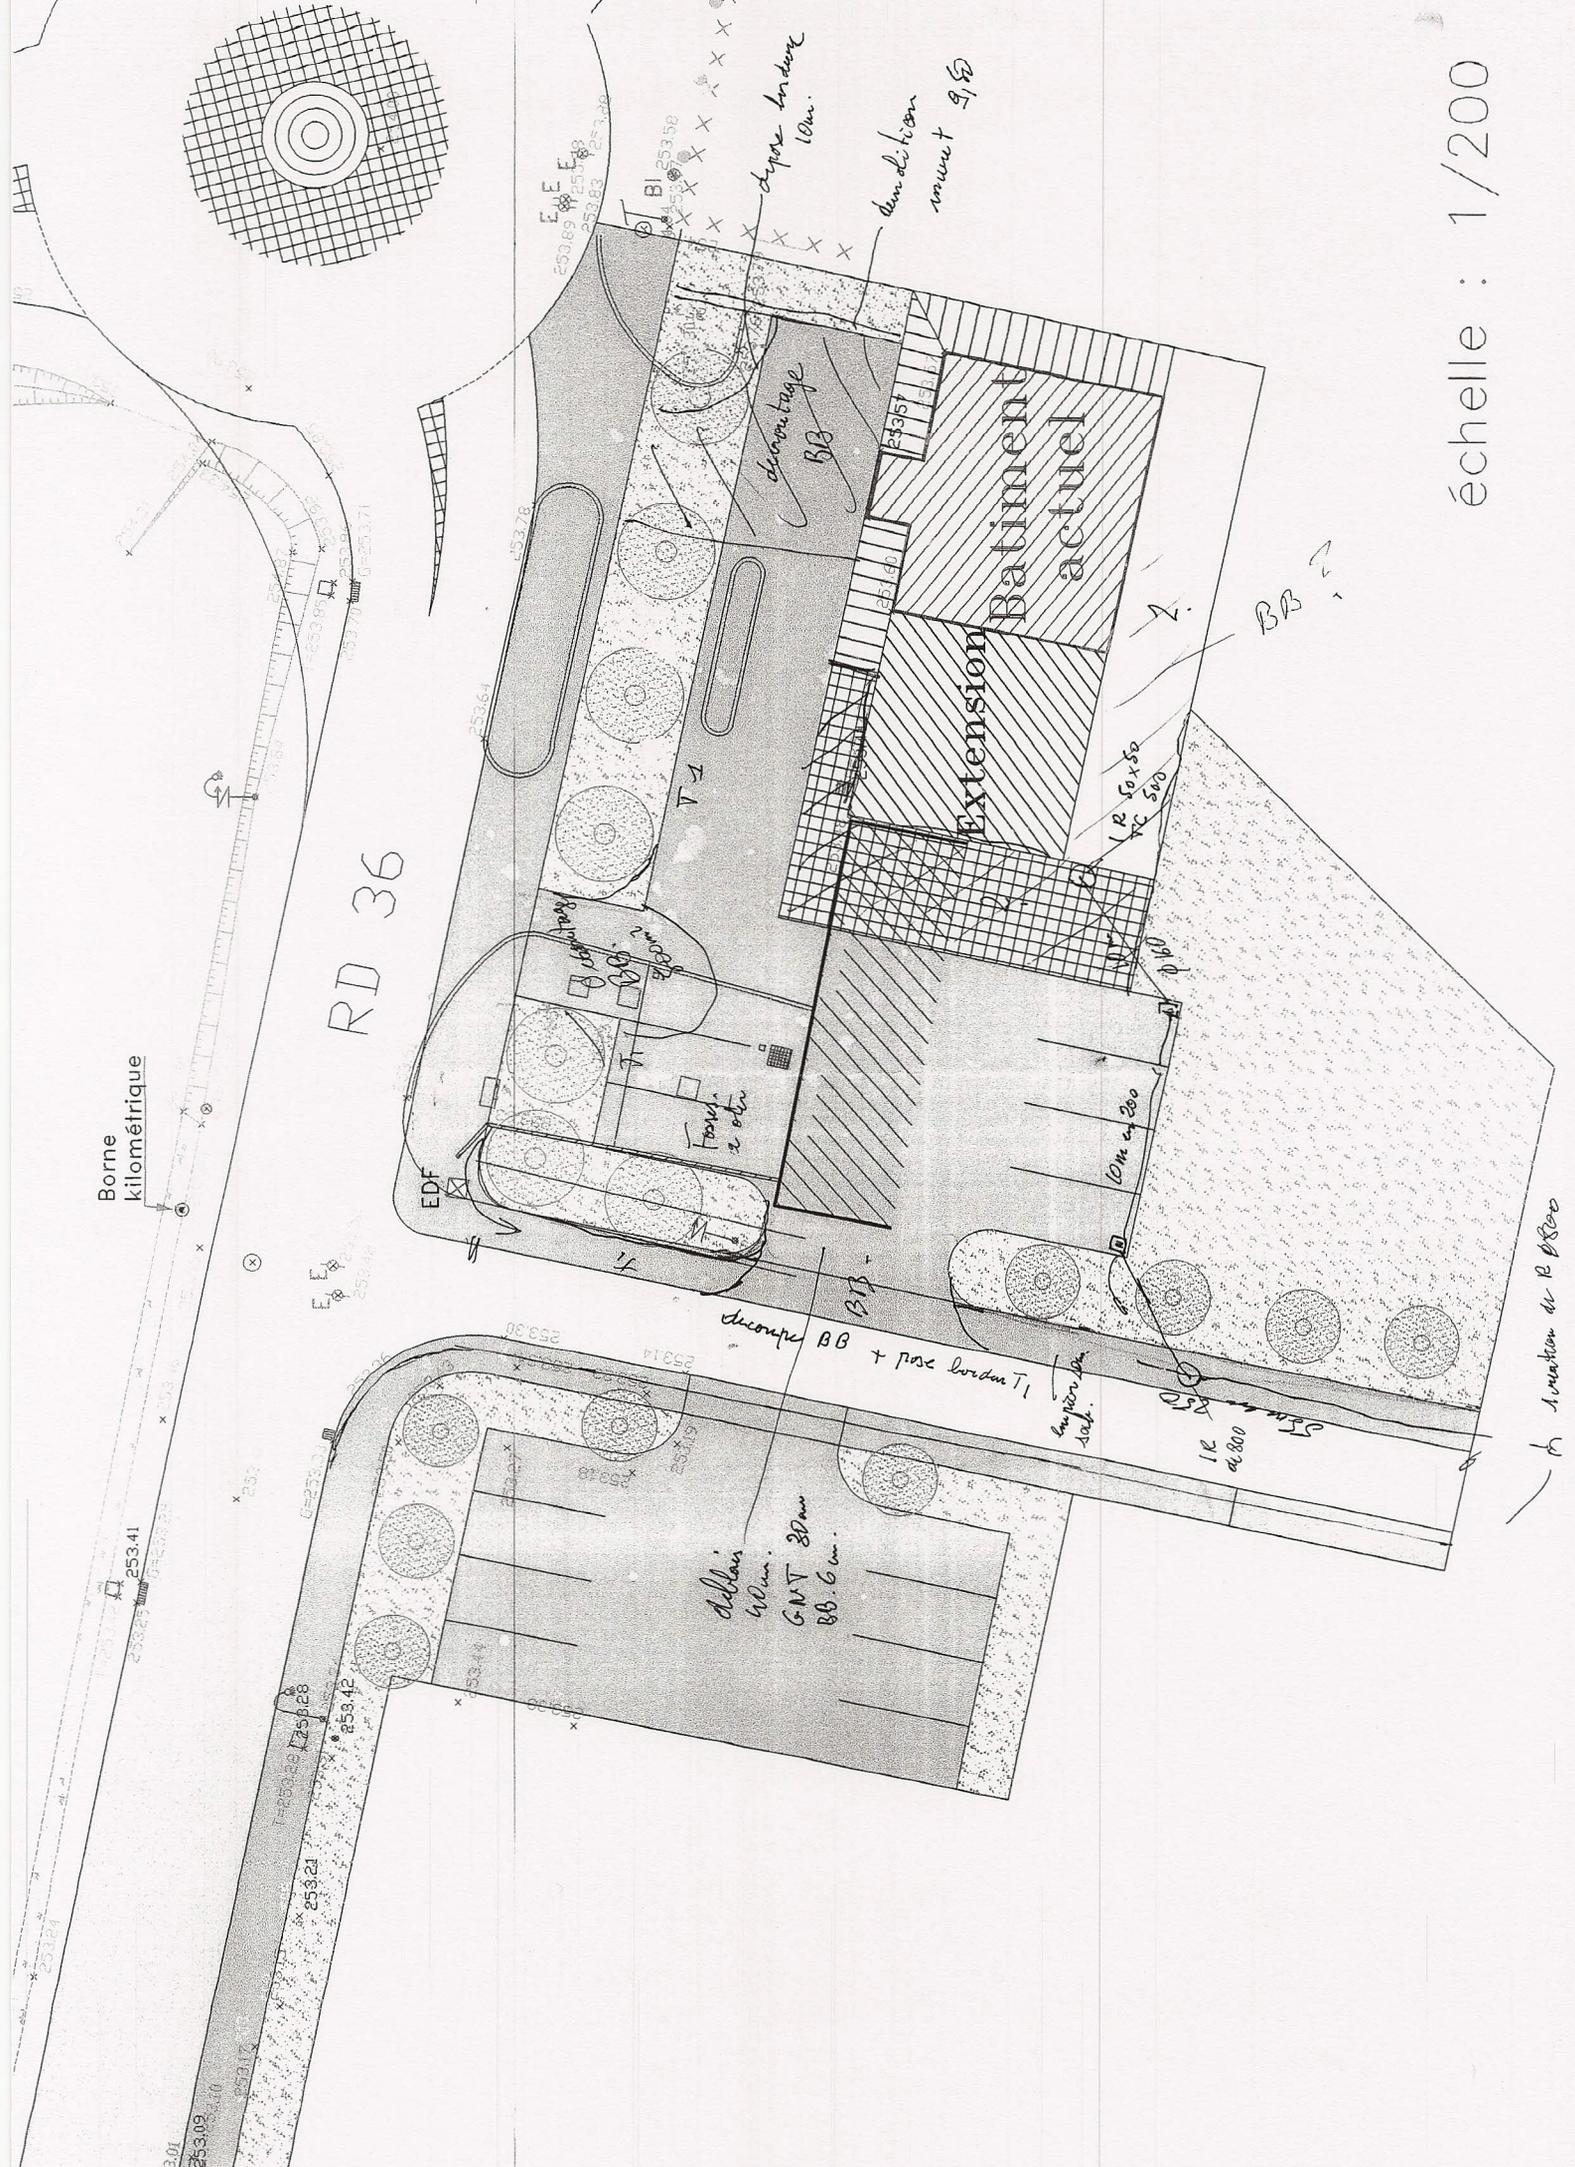

decharge BB + pose bordure T1

depose bordure 10m

den de l'ion nouveau 9/8

Batiment actuel

Extension

decharge BB

BB ?

à l'attention de R BSC

échelle : 1/200